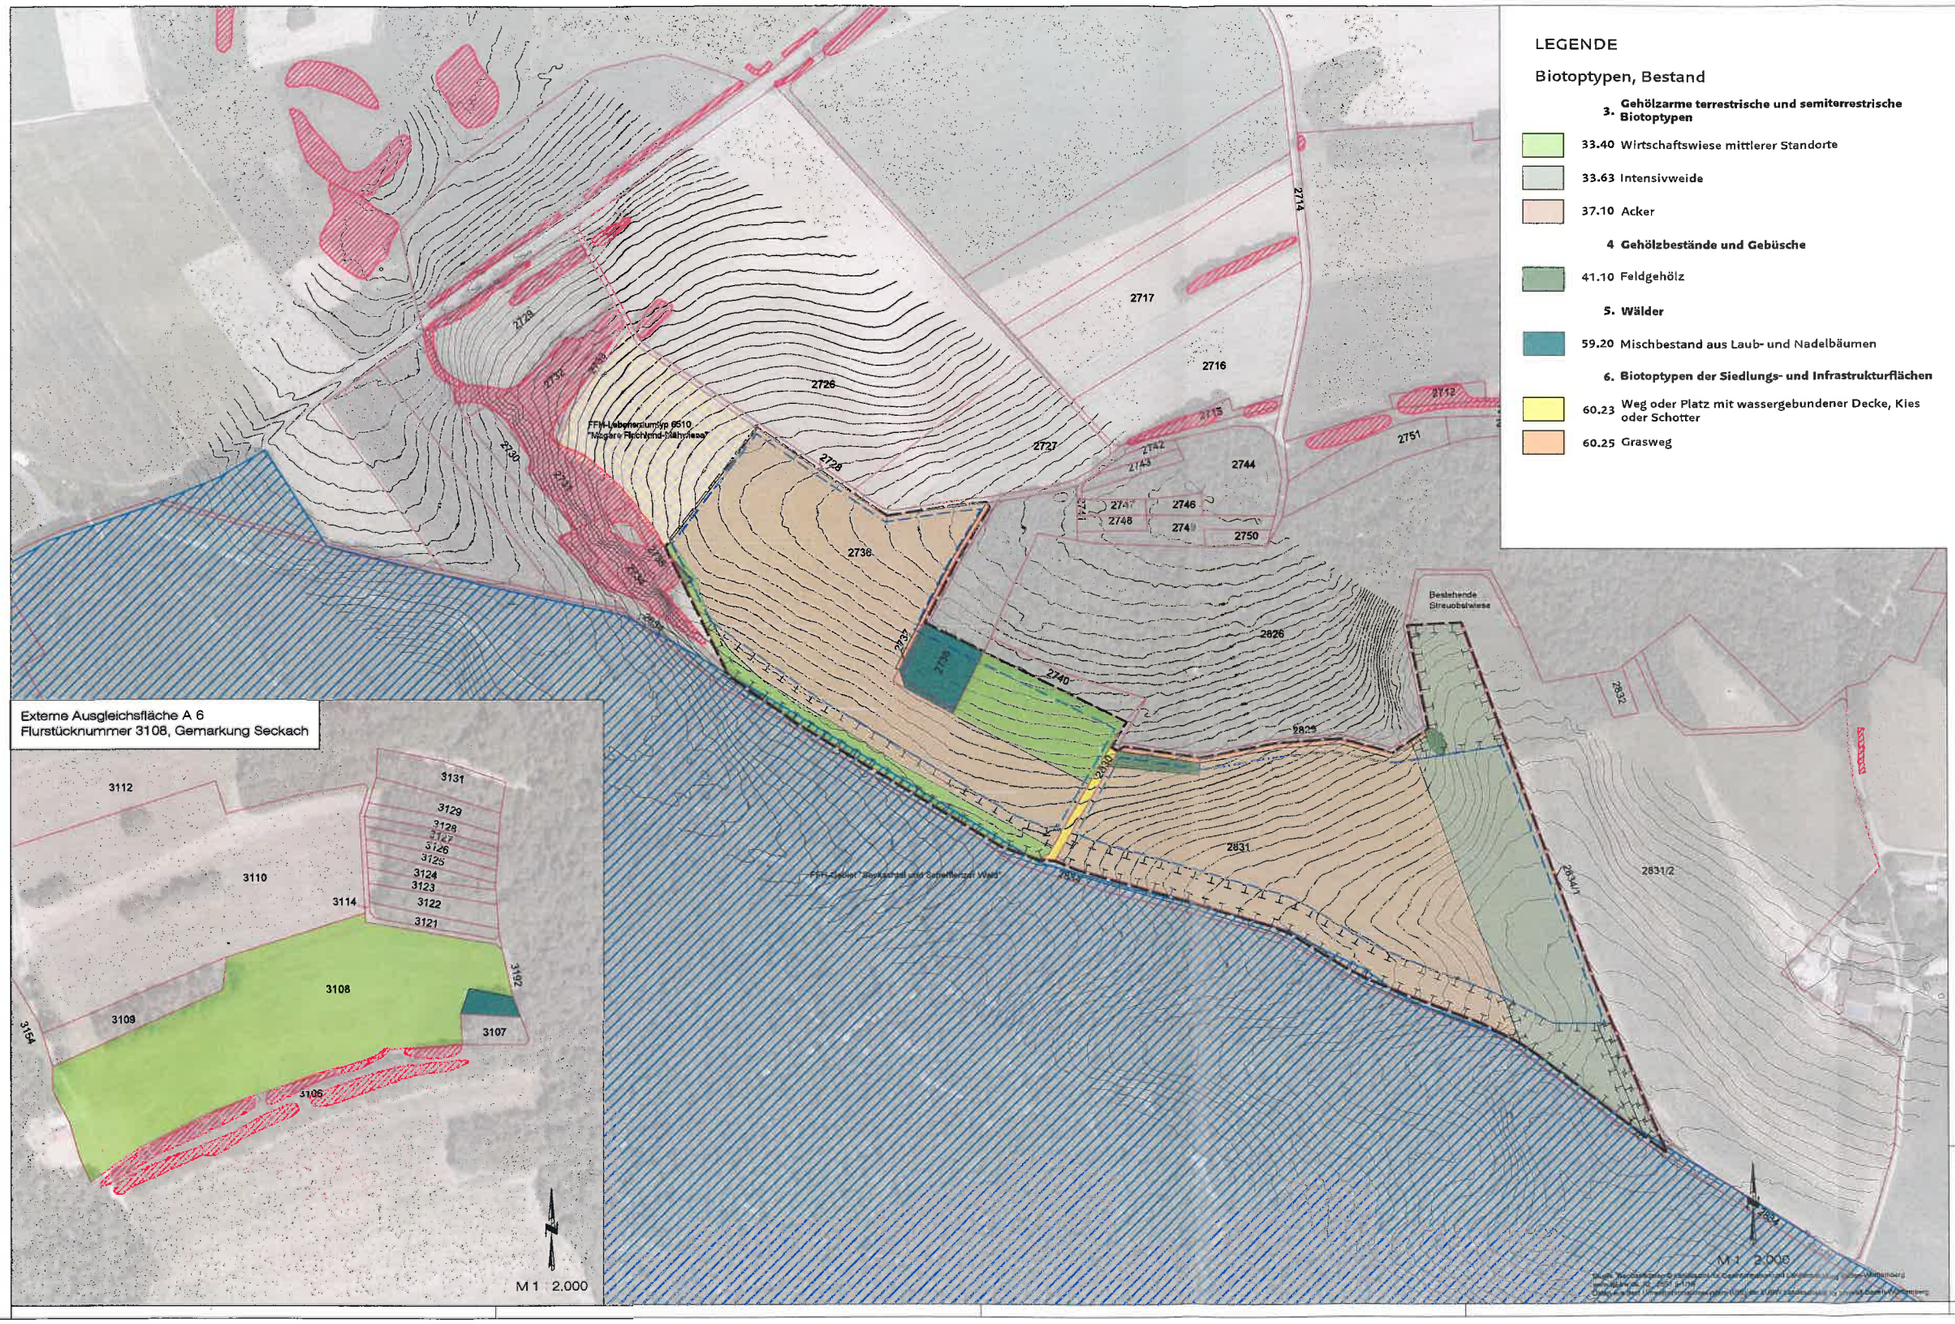

LEGENDE

Biotoptypen, Bestand

3. Gehölzarme terrestrische und semiterrestrische Biotoptypen

33.40 Wirtschaftswiese mittlerer Standorte

33.63 Intensivweide

37.10 Acker

4 Gehölzbestände und Gebüsche

41.10 Feldgehölz

5. Wälder

59.20 Mischbestand aus Laub- und Nadelbäumen

6. Biotoptypen der Siedlungs- und Infrastrukturflächen

60.23 Weg oder Platz mit wassergebundener Decke, Kies oder Schotter

60.25 Grasweg

Schutzgebiete

Geschütztes Biotop

FFH-Gebiet "Seckachtal und Schefflenzer Wald"

FFH-Lebensraumtyp 6510
"Magere Flachland-Mähwiese"

Naturpark "Neckar-Odenwald" (übergreifend)

Planung

Grenze des räumlichen Geltungsbereiches des vorhabenbezogenen Bebauungsplanes

Baugrenze des vorhabenbezogenen Bebauungsplanes

Flächen für Maßnahmen zum Schutz, zur Pflege und zur Entwicklung von Boden, Natur und Landschaft

Plangrundlage

Flurstücksgrenze

2736 Flurstücksnummer

342 Höhenschichtlinien

M 1 : 2.000

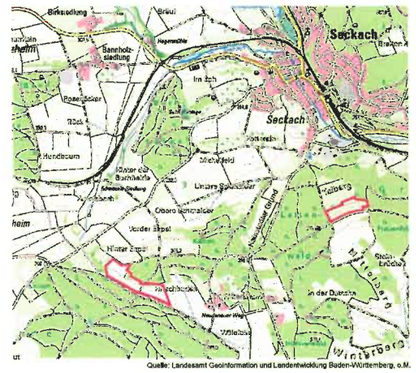

Quelle: Landesamt Geoinformation und Landentwicklung Baden-Württemberg, o.M.

GEMEINDE Seckach

Vorhabenbezogener Bebauungsplan
Solarpark "Roter Markstein / Hirschboden"

Bestandsplan
Teil AI

Flurstücksnummern: 2831, 2736 (TF), 2737 (TF), 2738 (TF), 2830 (TF)

Gemarkung: Seckach

Entwurf — M 1:2.000

Fassung vom — 27.03.2018

Gemeinde Seckach
Bannhofstr. 30
74743 Seckach

PUNCTO plan
Bauleitplanung
Augsburger Straße 17
86551 Aichach

STADT LAND FRITZ
Landschaftsarchitekten
Stadtplaner
Bauernbräustraße 36
86316 Friedberg